



Estado do Rio Grande do Sul
CÂMARA MUNICIPAL DE ARROIO GRANDE

INDICAÇÃO nº 60/2021

Senhor Presidente,
Senhores Vereadores:

Encaminhado Of. nº Jos/Arroio-AM
Em 08/11/2021

Os Vereadores abaixo assinados INDICAM ao Prefeito Municipal, o Senhor Ivan Guevara Lopez, no sentido de que seja concluída a construção do "PÓRTICO" de entrada no nosso município.

Sala de Sessões da Câmara Municipal de Arroio Grande, em 08 de novembro de 2021.


Antônio Carlos Guimamelau Campelo
- Vereador (PDT)

Plínio Vizeu Pereira Neto
- Vereador (PDT)


Airton Cleo Barbosa da Costa
- Vereador (PDT)

Lizandro Araújo de Carvalho
- Vereador (PSDB)


João Cesar Brandt Larrosa
- Vereador (PT)

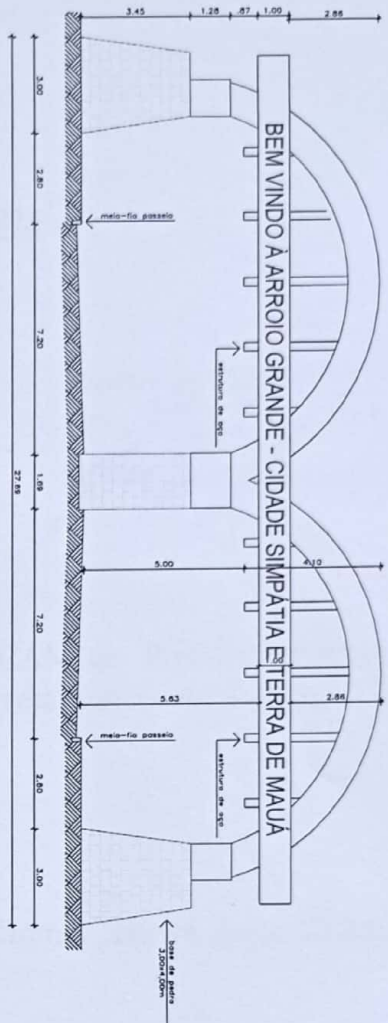


Vista Principal
Escala: 1/500

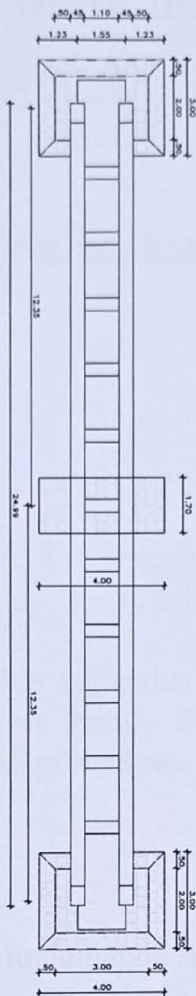

Planta Baixa
Escala: 1/500

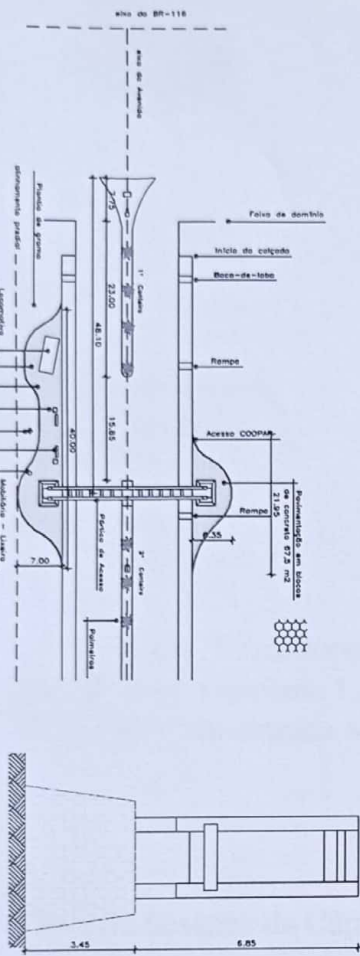

Vista Lateral
Escala: 1/500

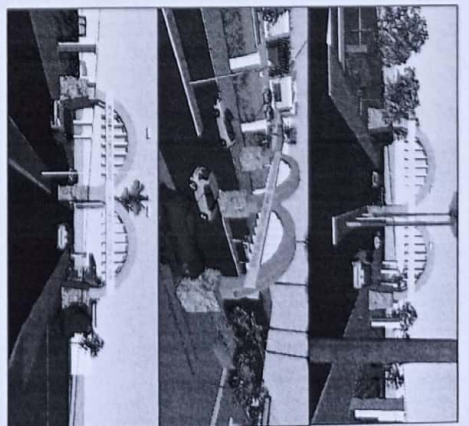

<p>Projeto 01</p>				
<p>Plantas-Baixas Implantação e Vistas</p>				


PREFEITURA MUNICIPAL DE ARROIO GRANDE
Rua Grande do Sul

PROJETO DO PÔRTICO DE ACESSO À CIDADE
Sec. Municipal de Planejamento e Urbanismo

Nome: Lus Henrique Pereira da Silva
 Avenida de Freqüentes e Corações: AÊNIO DA MOURA CAIA
 Rua: Rua dos Moura
 Endereço: Rua dos Moura
 Agência: Caixa Postal de Arroio Grande - RS 91200-000
 End: Rua dos Moura - AÊNIO DA MOURA